


北大堂

注册报到区

进口

特装T1-T2: 4m×6m
T3-T10: 4m×4m
普装B01-B29: 3m×2m
B30-B42: 3m×3m

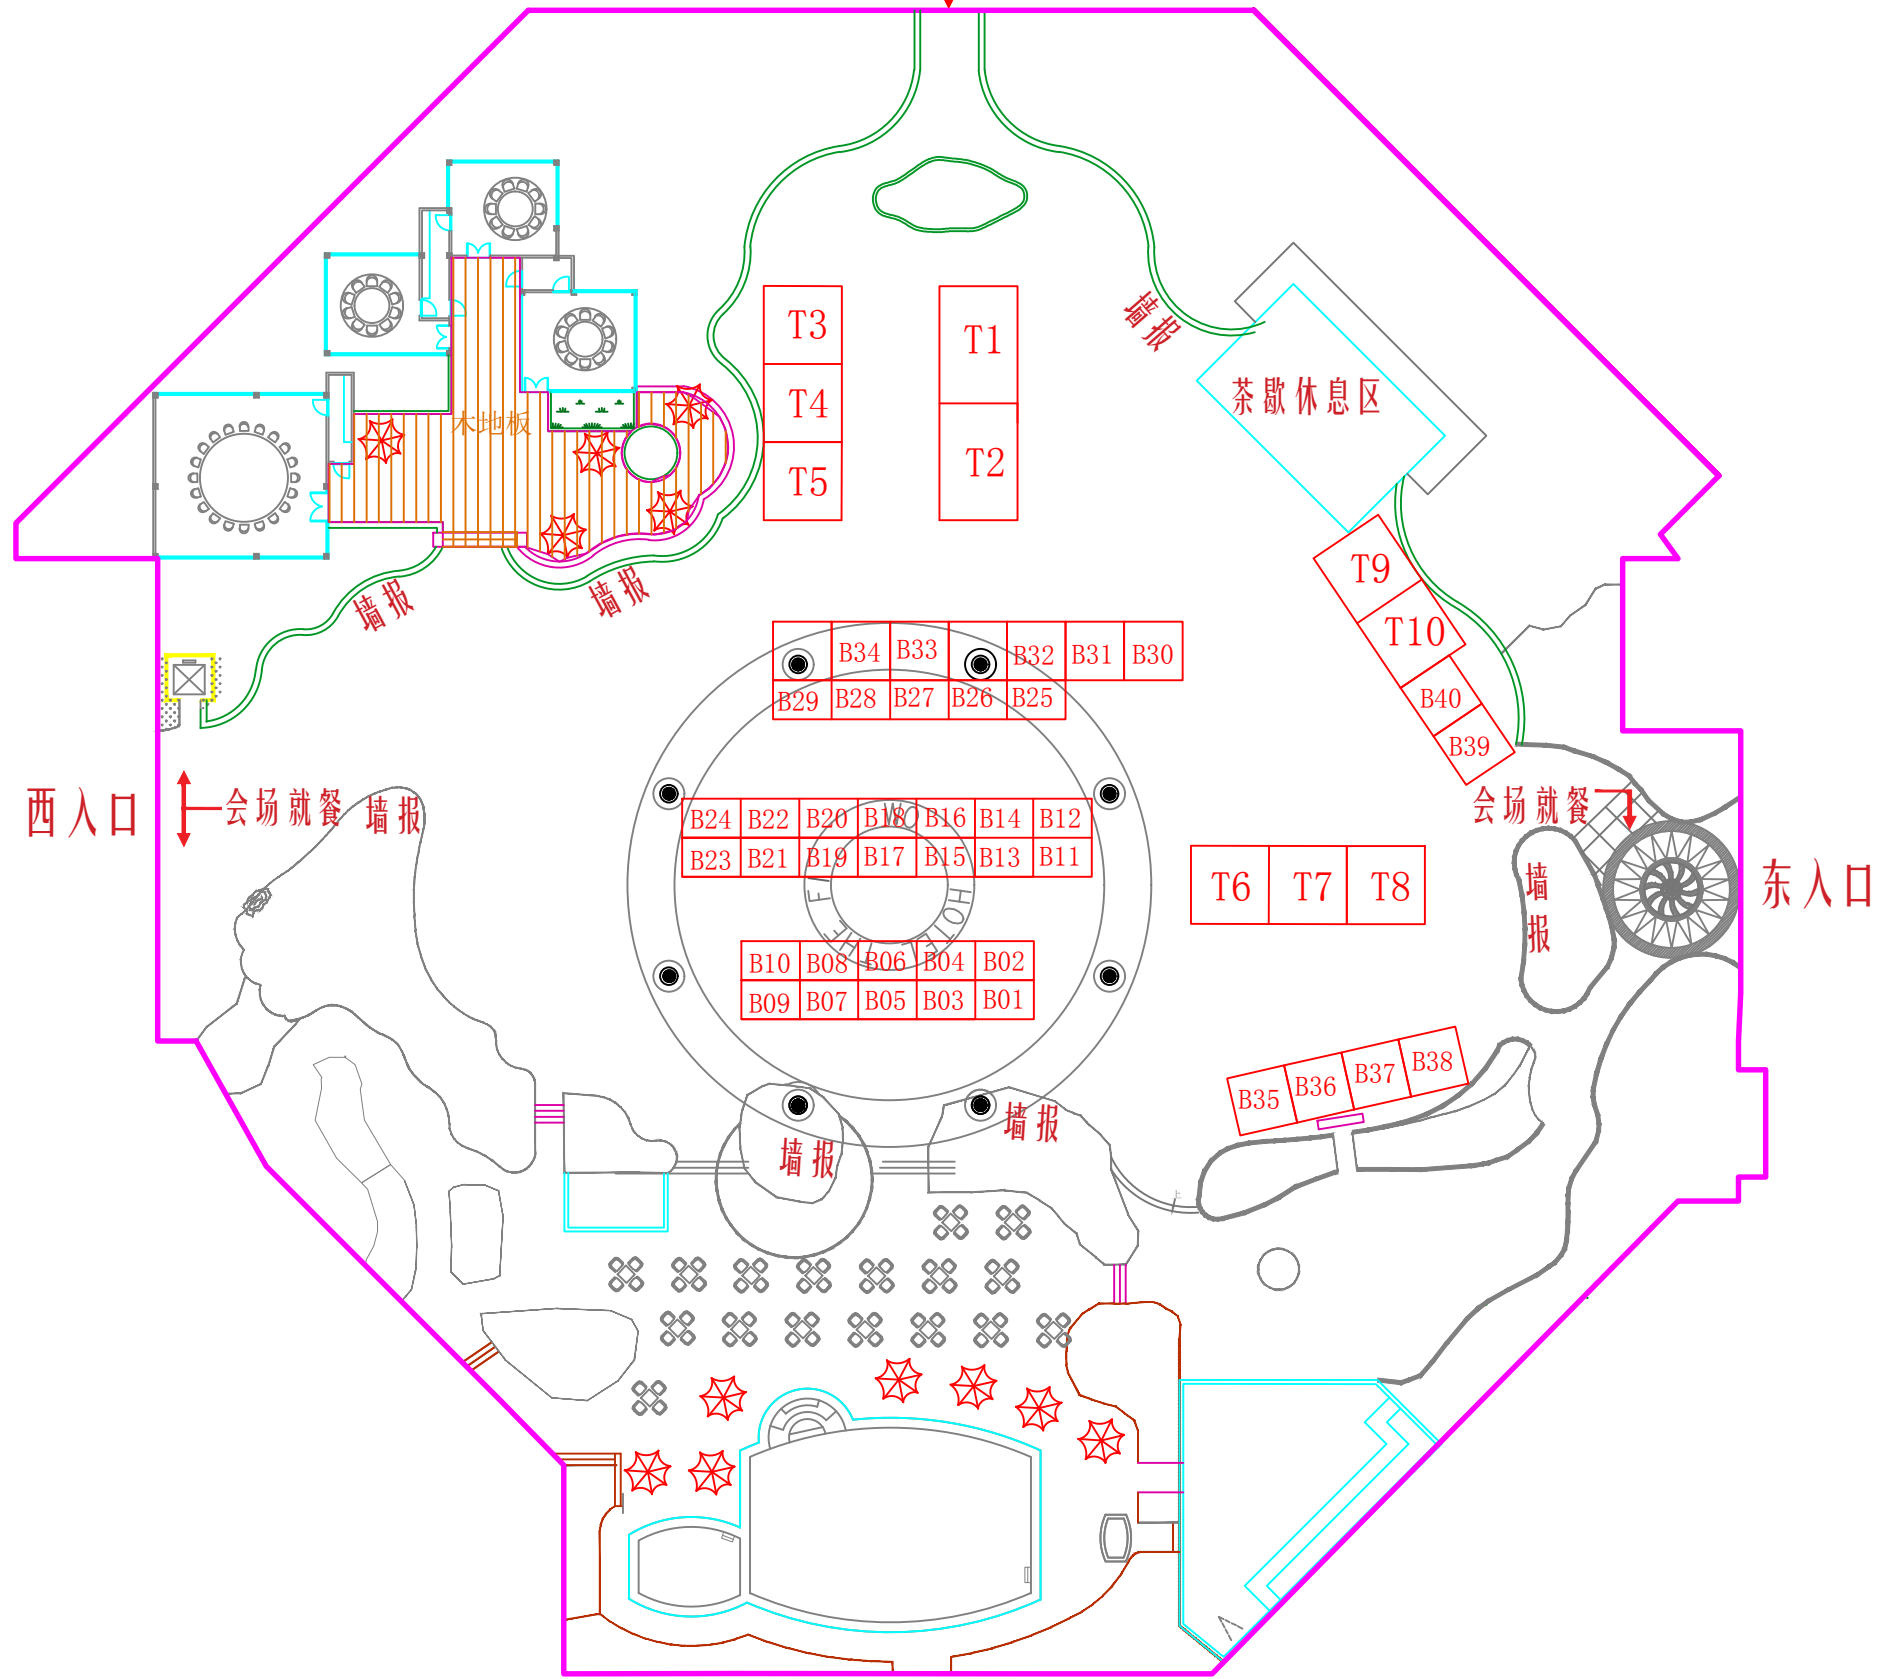

南大堂